

SFEERBEELDEN BEPLANTING

BOSCHAGES



Hulst

Bostaxus


Glansmispel



Portugese laurierkers

Krentenboompje (bloesem)

Krentenboompje (bladverkleuring)

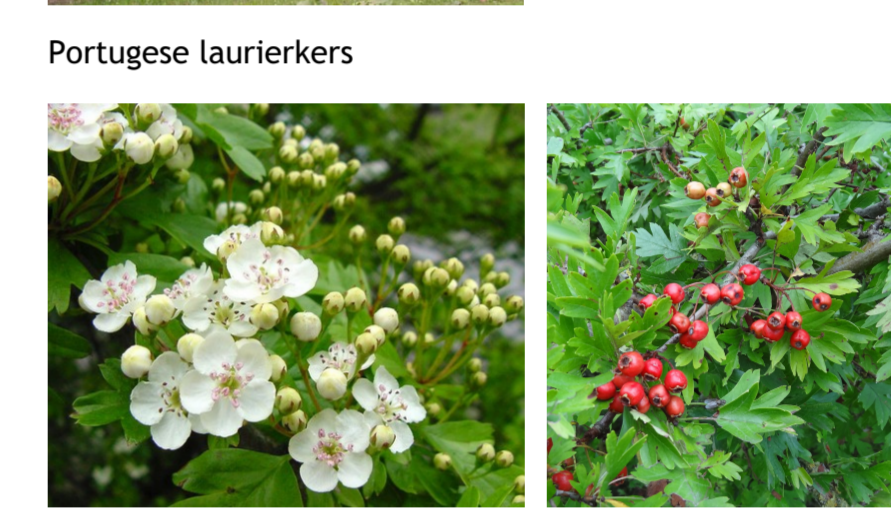

Meidoorn (bloesem)

Meidoorn (bessen)

MIDDELHOGE HEESTERS



Pluimhortensia

Laurier



Kornelje (zomerbeeld)

Kornelje (silhouet winter)

Vlinderstruik

LAGE-/BODEMBEDEKENDE HEESTERS



Canadese kornelje

Kardinaalshoed



Kruidende venijnboom

Bodembedekkende braam



Struiklimop

BLOEMENMENGSEL



Bloemenmengsel t.b.v. vlinders/bijen

- bestaande bomen
- te roeien bomen
- klimplanten bestaand + aanvullen
- boschage van groenblijvende heesters met enkele bladverliezende heesters
- middelhoge heesters
- lage-/bodembedekkende heesters
- bloemenmengsel
- gazon
- sportveld
- verharding
- zandondergrond speeltoestellen
- bebouwing

02	19-10-2018	N.a.v. overleg werkgroep d.d. 11-10-18	TB	TB
01	11-10-2018	N.a.v. bewonersavond + rondgang gemeente	TB	TB
NR.	DATUM	ONDERWERP	GET.	PV.
WIJZIGINGEN				
PROJECT : OMVORMING ZANDBLEEK TE VENRAY				
INRICHTINGSPLAN VOOR BUITENRUIMTE				
KLANT	Gemeente Venray			
PROJECT ADRES	Zandbleek			
DATUM	13-09-2018			
PROJECTNUMMER	/	TEKENING NR.	1	
GETEKEND DOOR	TB	PROJECT VERANTW.	TB	SCHAAL 1:250
T (040) 295 29 90 F (040) 284 02 78 www.dolmans.nl info@dolmans.nl postbus 149 - 5670 AC Nuenen				